

Městský úřad Kunštát, stavební odbor
679 72 Kunštát, Nám. Krále Jiřího 106
tel. 516 462 114, fax. 516 462 172
e-mail : spanel@kunstat-mesto.cz

Č.j. : 101/08/V/4/Šp

Kunštát, dne 7.2.2008

Bohuslav Vežník **Alena Vežníková**
Fr. Řepky 252 **Nová 377**
679 32 Svitávka **679 72 Kunštát**

OZNÁMENÍ O ZAHÁJENÍ ÚZEMNÍHO ŘÍZENÍ NAŘÍZENÍ VEŘEJNÉHO ÚSTNÍHO JEDNÁNÍ V E Ř E J N Á V Y H L Á Š K A

Dne 28.1.2008 podali **Bohuslav Vežník**, nar. 28.12.1950, bytem **692 32 Svitávka, Fr. Řepky 252**, a **Alena Vežníková**, nar. 31.5.1954, bytem **679 72 Kunštát, Nová 377**, žádost o vydání územního rozhodnutí o umístění stavby :

„Nástavba řadového rodinného domu – zastřešení“ *na pozemku parc. č. 936 v k.ú. Kunštát na Moravě.*

Uvedeným dnem bylo zahájeno územní řízení.

Městský úřad Kunštát, jako stavební úřad příslušný podle ustanovení § 13 odst. 1 písm. g) zákona č. 183/2006 Sb., o územním plánování a stavebním řádu (stavební zákon), oznamuje podle § 87 odst.1 stavebního zákona zahájení územního řízení a současně nařizuje k projednání žádosti veřejné ústní jednání na den

18. března 2008 (úterý) v 9,30 hodin

se schůzkou pozvaných v kanceláři stavebního odboru.

Do podkladů pro rozhodnutí lze nahlédnout v kanceláři stavebního odboru ve lhůtě do dne uskutečnění ústního jednání, nejlépe v návštěvní dny Po a St 8-16,30 hod., a při ústním jednání. V odůvodněných případech se lze, po předchozím telefonickém či jiném projednání, s podklady rozhodnutí seznámit a vyjádřit se k nim i v jiném termínu (do dne ústního jednání).

Účastníci řízení mohou podávat námítky, dotčené orgány závazná stanoviska a veřejnost připomínky k záměru nejpozději při ústním jednání, jinak k nim nebude přihlédnuto.

K závazným stanoviskům a námítkám k věci, o kterých bylo rozhodnuto při vydání územního nebo regulačního plánu, se nepřihlíží.

Účastník řízení ve svých námítkách uvede skutečnosti, které zakládají jeho postavení jako účastníka řízení, a důvody podání námítek. K námítkám, které nesplňují uvedené požadavky se nepřihlíží.

Osoba, která je účastníkem řízení podle § 85 odst. 2 písm. a), b) a d) stavebního zákona, může uplatňovat námítky proti projednávanému záměru v rozsahu, jakým je její právo přímo dotčeno. Osoba, která je účastníkem řízení podle § 85 odst. 2 písm. c) stavebního zákona, může v územním řízení uplatňovat námítky, pokud je projednávaným záměrem dotčen veřejný zájem, jehož ochranou se podle zvláštního právního předpisu zabývá.

Zúčastní-li se veřejného jednání více osob z řad veřejnosti a mohlo-li by to vést ke zmaření účelu veřejného jednání, vyzve je stavební úřad, aby zvolili společného zmocněnce.

Pověřený zaměstnanec stavebního úřadu je podle § 172 odst. 1 stavebního zákona oprávněn při plnění úkolů vstupovat na cizí pozemky, stavby a do staveb s vědomím jejich vlastníků při zjišťování stavu stavby a pozemku nebo opatřování důkazů a dalších podkladů pro vydání správního rozhodnutí nebo opatření.

Nechá-li se některý z účastníků zastupovat, předloží jeho zástupce písemnou plnou moc. Na výzvu oprávněné úřední osoby jsou účastníci řízení nebo jeho zástupci povinni předložit platný průkaz totožnosti.

Žadatel zajistí, aby informace o jeho záměru a o tom, že podal žádost o vydání územního rozhodnutí, bylo bezodkladně poté, co bylo nařízeno veřejné ústní jednání, vyvěšena na vhodném veřejně přístupném místě u stavby nebo pozemku, na nich se má záměr uskutečnit, a to do doby veřejného ústního jednání. Součástí informace musí být grafické vyjádření záměru, popř. jiný podklad, z něhož bude možno usuzovat na architektonickou a urbanistickou podobu záměru, jeho vliv na jeho okolí. Pokud žadatel tuto povinnost nesplní, stavební úřad nařídí opakované veřejné ústní jednání.


ing. Jan Španěl
vedoucí stavebního odboru

MĚSTSKÝ ÚŘAD
stavební odbor
679 72 Kunštát, okr Blansko

Toto oznámení musí být vyvěšeno po dobu 15 dnů na místě v obci obvyklém. Oznámení bude zveřejněno i v elektronické podobě způsobem umožňujícím dálkový přístup.

Vyvěšeno dne **7.2.2008**

Sejmuto dne

Razítko a podpis orgánu, který potvrzuje vyvěšení a sejmutí písemnosti.

Příloha : - situace stavby

Obdrží :

žadatel (doručenka do vlastních rukou)

- Bohuslav Vežník, 679 32 Svitávka, Fr. Řepky 252


- Alena Vežníková, 679 72 Kunštát, Nová 377

účastník řízení dle § 85 odst. 1 stavebního zákona (doručenka do vlastních rukou)





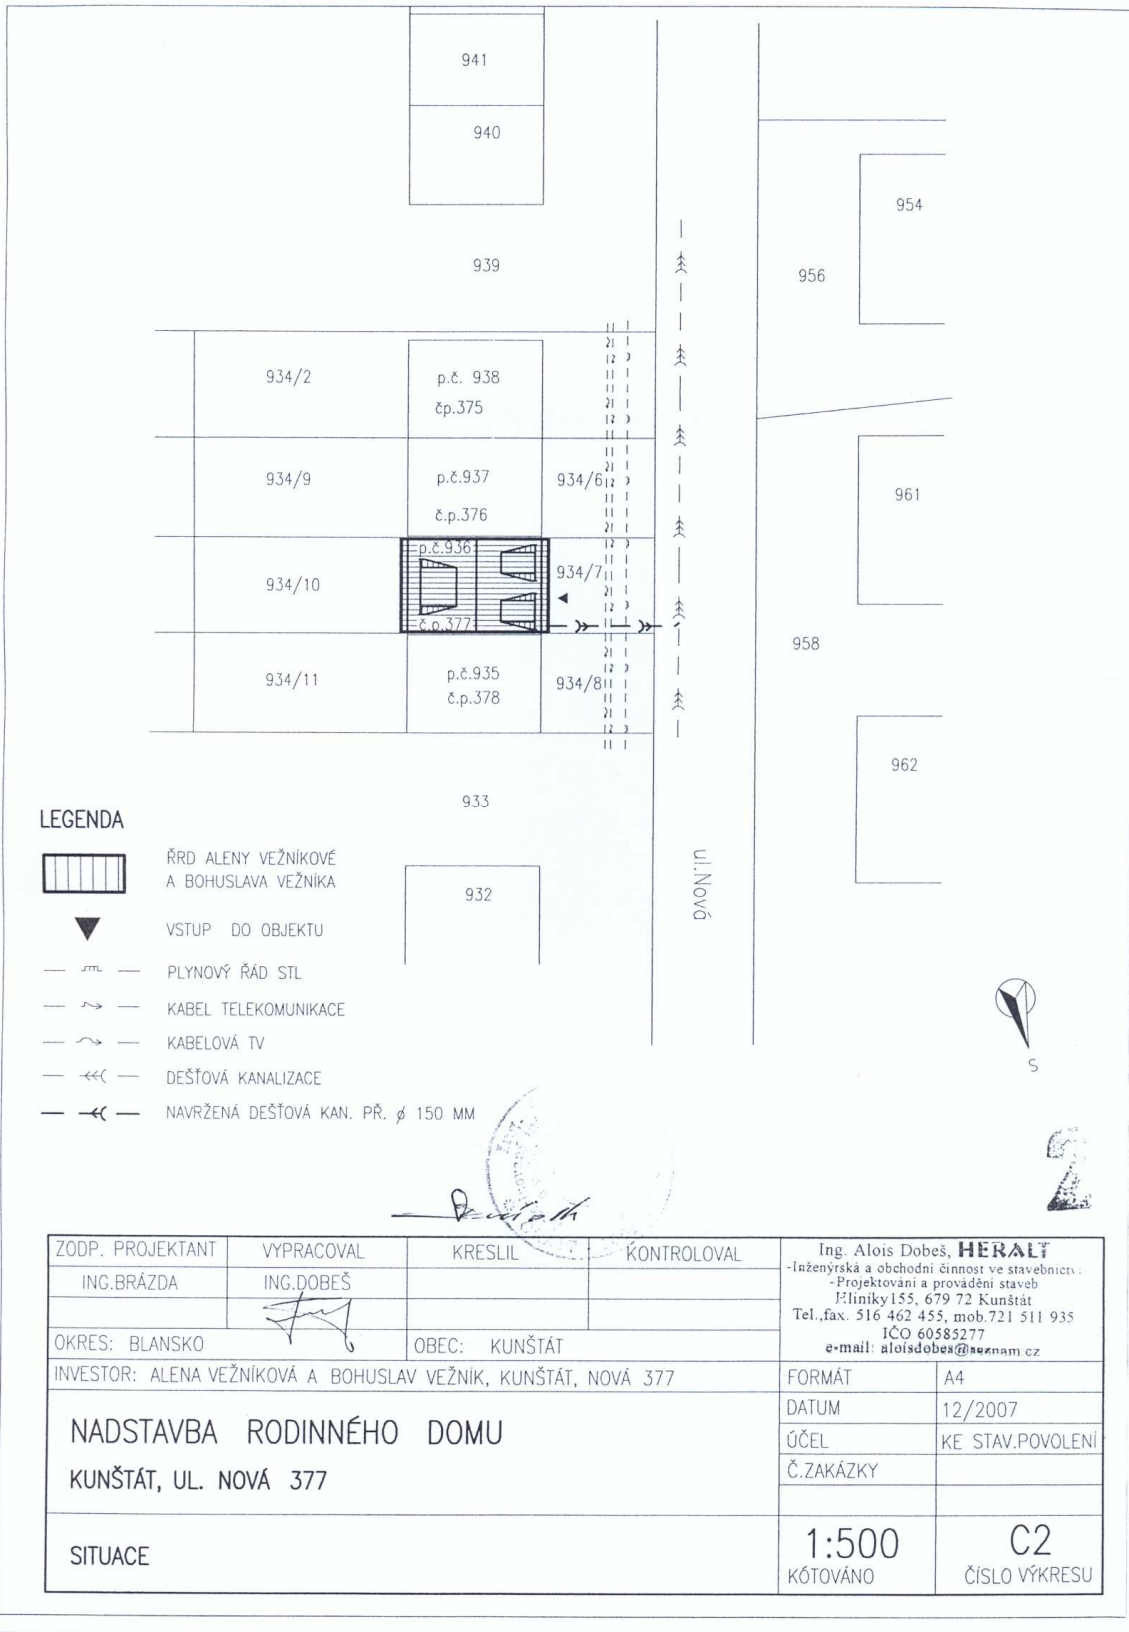


- Město Kunštát, 679 72 Kunštát, Nám. Krále Jiřího 106


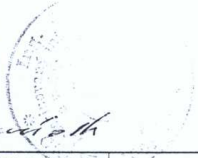
ostatní účastníci řízení

- doručeno veřejnou vyhláškou



LEGENDA

-  ŘRD ALENY VEŽNÍKOVÉ A BOHUSLAVA VEŽNÍKA
-  VSTUP DO OBJEKTU
-  PLYNOVÝ ŘAD STL
-  KABEL TELEKOMUNIKACE
-  KABELOVÁ TV
-  DEŠŤOVÁ KANALIZACE
-  NAVRŽENÁ DEŠŤOVÁ KAN. PŘ. ø 150 MM

ZODP. PROJEKTANT	VYPRACOVAL	KRESLIL	KONTROLOVAL	Ing. Alois Dobeš, HERALD -Inženýrská a obchodní činnost ve stavebnictví- -Projektování a provádění staveb P.ř. 155, 679 72 Kunštát Tel., fax: 516 462 455, mob. 721 511 935 IČO 60585277 e-mail: aloisdobes@seznam.cz	
ING. BRÁZDA	ING. DOBEŠ				
OKRES: BLANSKO		OBEC: KUNŠTÁT		FORMÁT	A4
INVESTOR: ALENA VEŽNÍKOVÁ A BOHUSLAV VEŽNÍK, KUNŠTÁT, NOVÁ 377				DATUM	12/2007
NADSTAVBA RODINNÉHO DOMU KUNŠTÁT, UL. NOVÁ 377				ÚČEL	KE STAV. POVOLENÍ
				Č. ZAKÁZKY	
SITUACE				1:500	C2
				KÓTOVÁNO	ČÍSLO VÝKRESU