

Městský úřad Kunštát, stavební odbor
679 72 Kunštát, Nám. Krále Jiřího 106
tel. 516 462 114, fax. 516 462 172
e-mail : spanel@kunstat-mesto.cz

Č.j. : 490/08/V/16Šp

Kunštát, dne 7.5.2008

David Jíra
Hliníky 406
679 72 Kunštát

Jana Suková
Kostelecká 364
796 01 Prostějov

OZNÁMENÍ O ZAHÁJENÍ ÚZEMNÍHO ŘÍZENÍ **NAŘÍZENÍ VEŘEJNÉHO ÚSTNÍHO JEDNÁNÍ** **VEŘEJNÁ VYHLÁŠKA**

Dne 7.5.2008 podali *David Jíra, nar. 4.11.1979, bytem Kunštát, Hliníky 406* a *Jana Suková,, nar. 9.9.1980, bytem Prostějov, Kostelecká 364*, žádost o vydání územního rozhodnutí o umístění stavby :

Novostavba rodinného domu

včetně přípojky vody, přípojky nn, přípojky kanalizace, přípojky plynu,
zpevněných ploch a oplocení
na pozemku parc. číslo 250/4 v k.ú. Újezd u Kunštátu.

Uvedeným dnem bylo zahájeno územní řízení.

Městský úřad Kunštát, jako stavební úřad příslušný podle ustanovení § 13 odst. 1 písm. g) zákona č. 183/2006 Sb., o územním plánování a stavebním řádu (stavební zákon), oznamuje podle § 87 odst.1 stavebního zákona zahájení územního řízení a současně nařizuje k projednání žádosti veřejné ústní jednání na den

10. června 2008 (úterý) v 9,00 hodin

se schůzkou pozvaných v kanceláři stavebního úřadu MěÚ Kunštát.

Do podkladů pro rozhodnutí lze nahlédnout v kanceláři stavebního odboru ve lhůtě do dne uskutečnění ústního jednání, nejlépe v návštěvní dny Po a St 8-16,30 hod., a na místě samém při ústním jednání. V odůvodněných případech se lze, po předchozím telefonickém či jiném projednání, s podklady rozhodnutí seznámit a vyjádřit se k nim i v jiném termínu (do dne ústního jednání).

Účastníci řízení mohou podávat námitky, dotčené orgány závazná stanoviska a veřejnost připomínky k záměru nejpozději při ústním jednání, jinak k nim nebude přihlédnuto.

K závazným stanoviskům a námitkám k věci, o kterých bylo rozhodnuto při vydání územního nebo regulačního plánu, se nepřihlíží.

Účastník řízení ve svých námitkách uvede skutečnosti, které zakládají jeho postavení jako účastníka řízení, a důvody podání námitek. K námitkám, které nesplňují uvedené požadavky se nepřihlíží.

Osoba, která je účastníkem řízení podle § 85 odst. 2 písm. a), b) a d) stavebního zákona, může uplatňovat námitky proti projednávanému záměru v rozsahu, jakým je její právo přímo dotčeno. Osoba, která je účastníkem řízení podle § 85 odst. 2 písm. c) stavebního zákona, může v územním řízení uplatňovat námitky, pokud je projednávaným záměrem dotčen veřejný zájem, jehož ochranou se podle zvláštního právního předpisu zabývá.

Zúčastní-li se veřejného jednání více osob z řad veřejnosti a mohlo-li by to vést ke zmaření účelu veřejného jednání, vyzve je stavební úřad, aby zvolili společného zmocněnce.

Pověřený zaměstnanec stavebního úřadu je podle § 172 odst. 1 stavebního zákona oprávněn při plnění úkolů vstupovat na cizí pozemky, stavby a do staveb s vědomím jejich vlastníků při zjišťování stavu stavby a pozemku nebo opatřování důkazů a dalších podkladů pro vydání správního rozhodnutí nebo opatření.

Nechá-li se některý z účastníků zastupovat, předloží jeho zástupce písemnou plnou moc. Na výzvu oprávněné úřední osoby jsou účastníci řízení nebo jeho zástupci povinni předložit platný průkaz totožnosti.

Žadatel zajistí, aby informace o jeho záměru a o tom, že podal žádost o vydání územního rozhodnutí, bylo bezodkladně poté, co bylo nařízeno veřejné ústní jednání, vyvěšena na vhodném veřejně přístupném místě u stavby nebo pozemku, na nich se má záměr uskutečnit, a to do doby veřejného ústního jednání. Součástí informace musí být grafické vyjádření záměru, popř. jiný podklad, z něhož bude možno usuzovat na architektonickou a urbanistickou podobu záměru, jeho vliv na jeho okolí. Pokud žadatel tuto povinnost nesplní, stavební úřad nařídí opakované veřejné ústní jednání.

ing. Jan Španěl
vedoucí stavebního odboru


MĚSTSKÝ ÚŘAD
stavební odbor
679 72 Kunštát, okr Blansko

Toto oznámení musí být vyvěšeno po dobu 15 dnů na místě v obci obvyklém. Oznámení bude zveřejněno i v elektronické podobě způsobem umožňujícím dálkový přístup.

Vyvěšeno dne 7.5.2008

Sejmuto dne

Razítko a podpis orgánu, který potvrzuje vyvěšení a sejmnutí písemnosti.


MĚSTSKÝ ÚŘAD
stavební odbor
679 72 Kunštát, okr Blansko

Příloha : - situace stavby

Obdrží :

žadatel (doručenka do vlastních rukou)

- David Jíra, Kunštát, Hliníky 406
- Jana Suková, Prostějov, Kostelecká 364

účastník řízení dle § 85 odst. 1 stavebního zákona (doručenka do vlastních rukou)


- Město Kunštát

dotčené orgány (doručenkou)

- MěÚ Boskovice, odbor TOŽP, Boskovice, Masarykovo nám ½

ostatní účastníci řízení

- doručeno veřejnou vyhláškou

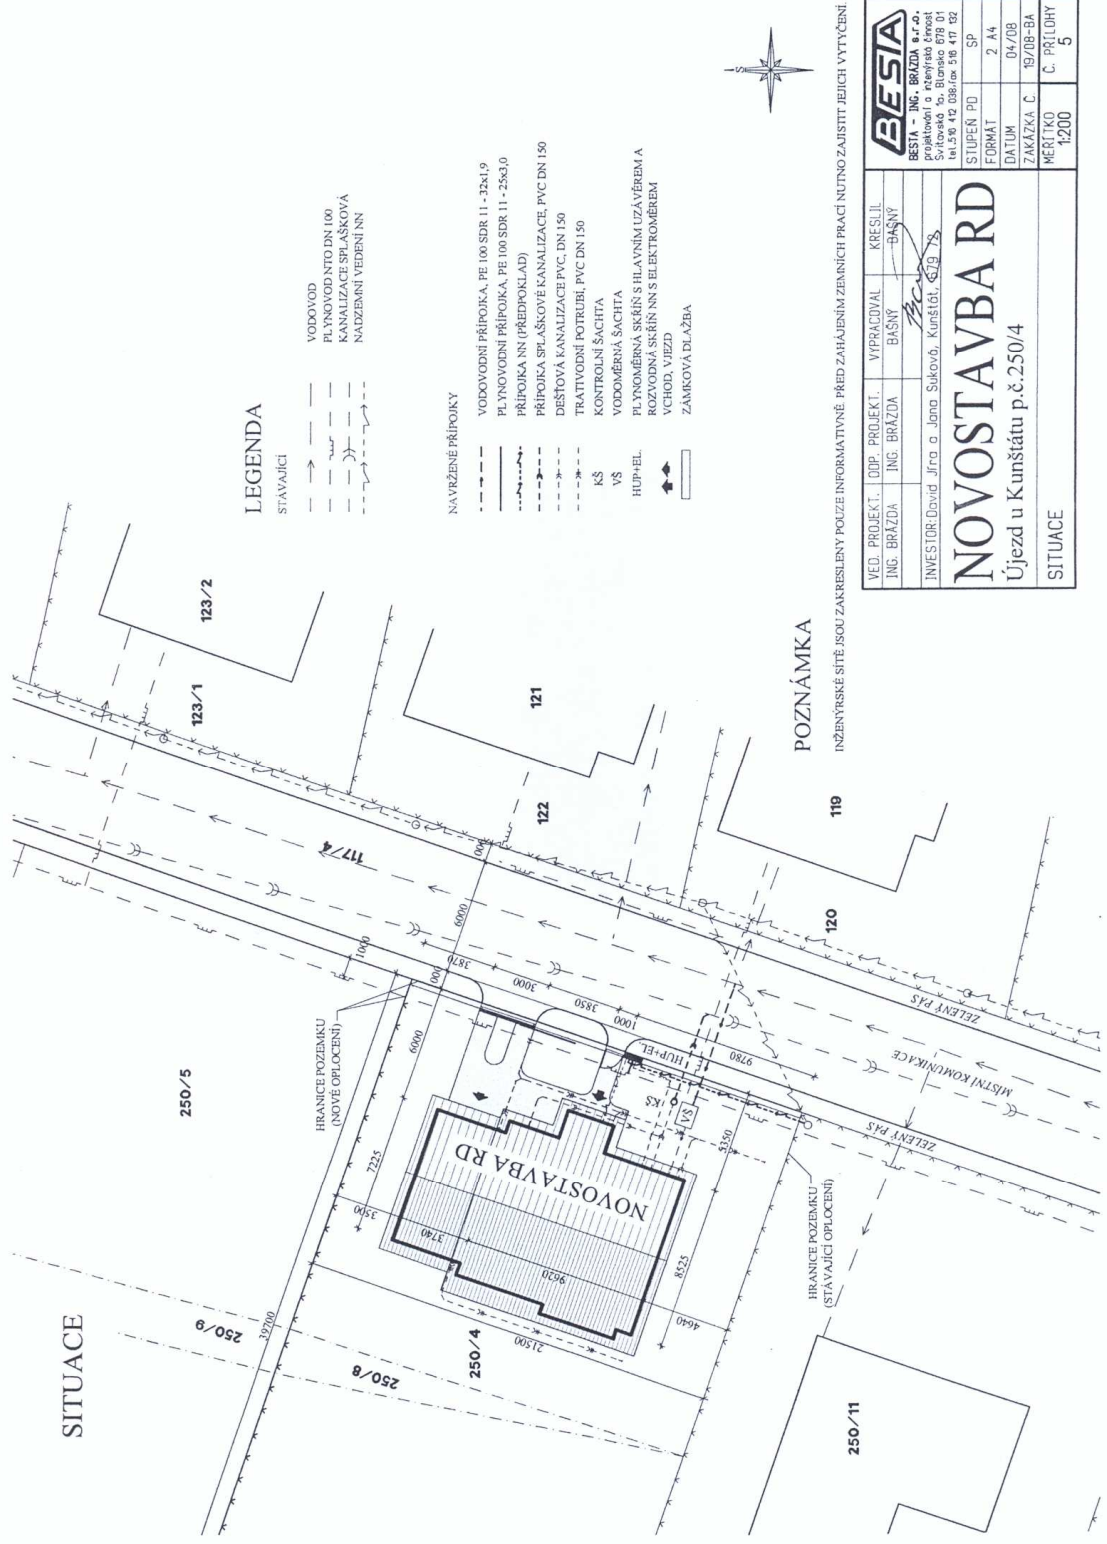

LEGENDA

- STAVAJÍCÍ
- > VODOVOD
 - PLYNOVOD DN 100
 - - - KANALIZACE SPLAŠKOVÁ
 - - - NADZEMNÍ VEDENÍ NN

NAVŘZENÉ PŘÍPOJKY

- - - VODOVODNÍ PŘÍPOJKA, PE 100 SDR 11 - 32x1,9
- - - PLYNOVODNÍ PŘÍPOJKA, PE 100 SDR 11 - 25x3,0
- - - PŘÍPOJKA NN (PŘEDPOKLAD)
- - - PŘÍPOJKA SPLAŠKOVÉ KANALIZACE, PVC DN 150
- - - DEŠŤOVÁ KANALIZACE PVC, DN 150
- - - TRATIVODNÍ POTRUBÍ, PVC DN 150
- - - KŠ
- - - KONTROLNÍ ŠACHTA
- - - VODOMĚRNÁ ŠACHTA
- - - PLYNOMĚRNÁ SKŘÍŇ S HLAVNÍM UZÁVĚREM A ROZVODNÁ SKŘÍŇ NN S ELEKTROMĚREM
- - - VCHOD, VJEZD
- - - ZÁMKOVÁ DLÁŽBA

POZNÁMKA

INŽENÝRSKÉ SÍTĚ JSOU ZAKRESLENY POUZE INFORMATIVNĚ. PŘED ZAHÁJENÍM ZEMNÍCH PRACÍ NUTNO ZAJISTIT JEJICH VYTČENÍ.

| | | | |
|---|---------------|------------|----------|
| VED. PROJEKT. | ODP. PROJEKT. | VYPRACOVAN | KRESLIL |
| ING. BRAZDA | ING. BRAZDA | BAŠNY | BAŠNY |
| INVESTOR: David Jirů a Jana Suková, Kunštát, 659 75 | | | |
| NOVOSTAVBA RD | | | |
| Újezd u Kunštátu p.č.250/4 | | | |
| SITUACE | | | |
| STUPEŇ PD | SP | FORMÁT | 2 A4 |
| DATAUM | 04/08 | ZAKÁZKA C. | 19/08-BA |
| MĚŘÍTKO | 1:200 | C. PŘÍLOHY | 5 |

