

Městský úřad Kunštát, stavební odbor
679 72 Kunštát, Nám. Krále Jiřího 106
tel. 516 462 114, fax. 516 462 172
e-mail : spanel@kunstat-mesto.cz

Č.j. : 934/08/V/31/Šp

Kunštát, dne 9.9.2008

**Oznámení zahájení spojeného územního a stavebního řízení a
pozvání k veřejnému ústnímu jednání**
VEŘEJNÁ VYHLÁŠKA

Martin Vežník, nar. 29.4.1974, bytem **Rudka 64** (dále jen „stavebník“), podal dne 8.9.2008 žádost o vydání územního rozhodnutí a stavebního povolení na stavbu:

„Zpevněná plocha“

na pozemku **parc. č. 934/7** v kat.území **Kunštát na Moravě**

a zároveň o spojení územního a stavebního řízení.

Městský úřad Kunštát, stavební odbor, jako stavební úřad příslušný podle ustanovení § 13 odst. 1 písm. g) zákona č. 183/2006 Sb., o územním plánování a stavebním řádu (stavební zákon), usnesením ze dne 14.7.2008 rozhodl podle § 78 odst.1 stavebního zákona o spojení výše uvedeného územního a stavebního řízení. S jeho obsahem a odůvodněním se mohou účastníci řízení seznámit nahlédnutím do spisu.

Stavební úřad oznamuje v souladu s ustanovením § 87 odst.1 a § 112 odst.1 stavebního zákona zahájení spojeného územního a stavebního řízení a současně nařizuje k projednání předložené žádosti veřejné ústní jednání na den

14.10.2008 (úterý) v 9,00 hodin

v kanceláři stavebního odboru

Do podkladů pro rozhodnutí lze nahlédnout v kanceláři stavebního odboru ve lhůtě do dne uskutečnění ústního jednání, nejlépe v návštěvní dny Po a St 8-16,30 hod., a na místě samém při ústním jednání. V odůvodněných případech se lze, po předchozím telefonickém či jiném projednání, s podklady rozhodnutí seznámit a vyjádřit se k nim i v jiném termínu (do dne ústního jednání).

Účastníci řízení mohou podávat námítky, dotčené orgány závazná stanoviska a veřejnost připomínky k záměru nejpozději při ústním jednání, jinak k nim nebude přihlédnuto.

K závazným stanoviskům a námítkám k věcem, o kterých bylo rozhodnuto při vydání územního nebo regulačního plánu, se nepřihlíží.

Účastník řízení ve svých námítkách uvede skutečnosti, které zakládají jeho postavení jako účastníka řízení, a důvody podání námitek. K námítkám, které nesplňují uvedené požadavky se nepřihlíží.

Osoba, která je účastníkem řízení podle § 85 odst. 2 písm. a), b) a d) stavebního zákona, může uplatňovat námítky proti projednávanému záměru v rozsahu, jakým je její právo přímo

dotčeno. Osoba, která je účastníkem řízení podle § 85 odst. 2 písm. c) stavebního zákona, může v územním řízení uplatňovat námitky, pokud je projednávaným záměrem dotčen veřejný zájem, jehož ochranou se podle zvláštního právního předpisu zabývá.

Zúčastní-li se veřejného jednání více osob z řad veřejnosti a mohlo-li by to vést ke zmaření účelu veřejného jednání, vyzve je stavební úřad, aby zvolili společného zmocněnce.

Pověřený zaměstnanec stavebního úřadu je podle § 172 odst. 1 stavebního zákona oprávněn při plnění úkolů vstupovat na cizí pozemky, stavby a do staveb s vědomím jejich vlastníků při zjišťování stavu stavby a pozemku nebo opatřování důkazů a dalších podkladů pro vydání správního rozhodnutí nebo opatření.

Nechá-li se některý z účastníků zastupovat, předloží jeho zástupce písemnou plnou moc. Na výzvu oprávněné úřední osoby jsou účastníci řízení nebo jeho zástupci povinni předložit platný průkaz totožnosti.


Žadatel zajistí, aby informace o jeho záměru a o tom, že podal žádost o vydání územního rozhodnutí, bylo bezodkladně poté, co bylo nařízeno veřejné ústní jednání, vyvěšena na vhodném veřejně přístupném místě u stavby nebo pozemku, na nich se má záměr uskutečnit, a to do doby veřejného ústního jednání. Součástí informace musí být grafické vyjádření záměru, popř. jiný podklad, z něhož bude možno usuzovat na architektonickou a urbanistickou podobu záměru, jeho vliv na jeho okolí. Pokud žadatel tuto povinnost nesplní, stavební úřad nařídí opakované veřejné ústní jednání.


ing. Jan Španěl
vedoucí stavebního odboru

MĚSTSKÝ ÚŘAD
stavební odbor
679 72 Kunštát, okr Blansko

Toto oznámení musí být vyvěšeno po dobu 15 dnů na místě v obci obvyklém. Oznámení bude zveřejněno i v elektronické podobě způsobem umožňujícím dálkový přístup.

Vyvěšeno dne **9.9.2008**

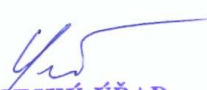
MĚSTSKÝ ÚŘAD
stavební odbor
679 72 Kunštát, okr Blansko

Sejmuto dne

Razítko a podpis orgánu, který potvrzuje vyvěšení a sejmnutí písemnosti.

Příloha : - situace stavby

Oznámení obdrží :

- účastníci územního řízení dle § 85 odst. 1 stavebního zákona (na doručence) :


Martin Vežník, Rudka 64
Město Kunštát

- účastníci územního řízení dle § 85 odst. 2 stavebního zákona – veřejná vyhláška

- účastníci stavebního řízení dle § 109 stavebního zákona (na doručence) :

Martin Vežník, Rudka 64
Bohuslav Vežník, Svitávka, Fr. Řepky 252
Alena Vežníková, Kunštát, Nová 377
Pavel Juránek, Kunštát, Nová 378
Ladislava Juránková, Kunštát, Nová 378
Jiří Barva, Kunštát, Nová 376
Andrea Barvová, Kunštát, Nová 376
Město Kunštát

Vodárenská a.s., Boskovice, 17. listopadu 14
E.ON ČR a.s. Boskovice, Hybešova 17
Jihomoravská plynárenská a.s. Brno, Plynárenská 499/1
Telefónica O2 Czech Republic a.s. Brno, J. Babáka 11
SELF servis, spol. s r.o. Brno, Pálavské nám. 11

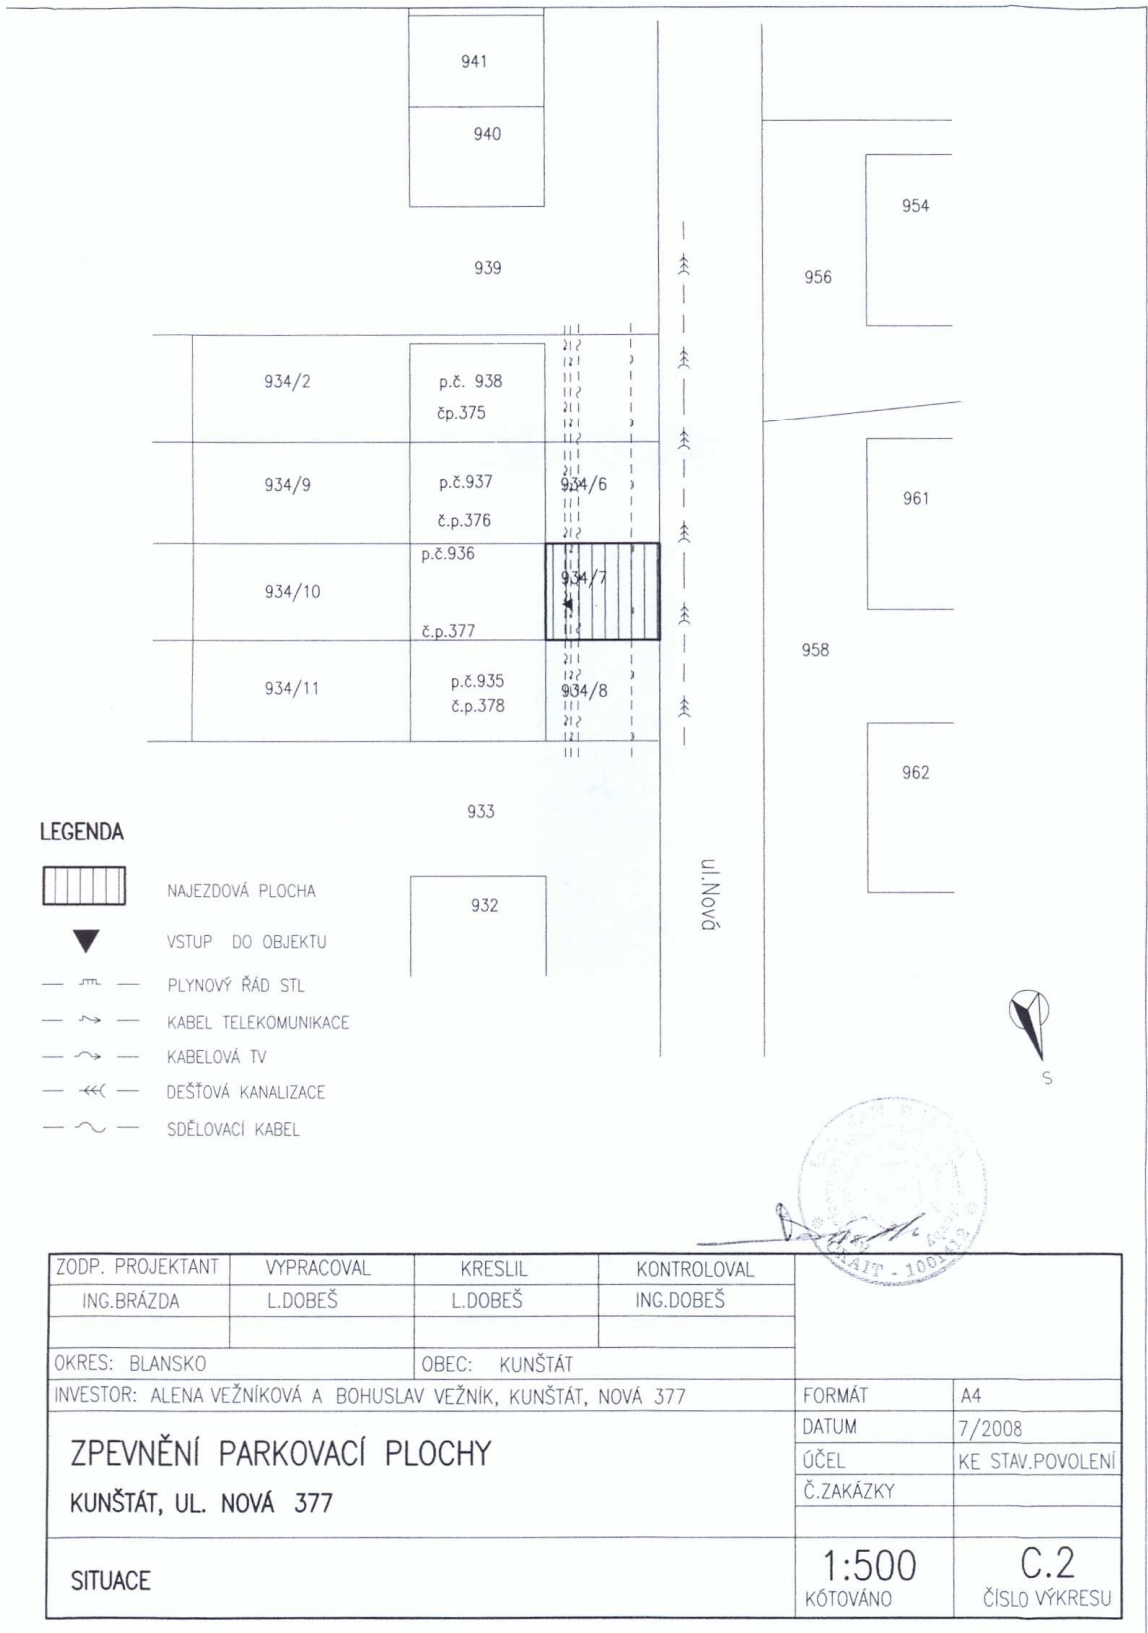

LEGENDA

-  NAJEZDOVÁ PLOCHA
-  VSTUP DO OBJEKTU
-  PLYNOVÝ ŘÁD STL
-  KABEL TELEKOMUNIKACE
-  KABELOVÁ TV
-  DEŠŤOVÁ KANALIZACE
-  SDĚLOVACÍ KABEL

ZODP. PROJEKTANT	VYPRACOVAL	KRESLIL	KONTROLOVAL		
ING.BRÁZDA	L.DOBĚŠ	L.DOBĚŠ	ING.DOBĚŠ		
OKRES: BLANSKO		OBEC: KUNŠTÁT			
INVESTOR: ALENA VEŽNÍKOVÁ A BOHUSLAV VEŽNÍK, KUNŠTÁT, NOVÁ 377				FORMÁT	A4
ZPEVNĚNÍ PARKOVACÍ PLOCHY KUNŠTÁT, UL. NOVÁ 377				DATUM	7/2008
				ÚČEL	KE STAV.POVOLENÍ
				Č.ZAKÁZKY	
SITUACE				1:500 KÓTOVÁNO	C.2 ČÍSLO VÝKRESU