

Městský úřad Kunštát, stavební odbor  
**679 72 Kunštát, Nám. Krále Jiřího 106**  
tel. 516 462 114, fax. 516 462 172  
e-mail : [spanel@kunstat-mesto.cz](mailto:spanel@kunstat-mesto.cz)

Č.j. : 467/09/V/15/Šp

Kunštát, dne 22.4.2009

**Oznámení zahájení spojeného územního a stavebního řízení a  
pozvání k veřejnému ústnímu jednání**

**VEŘEJNÁ VYHLÁŠKA**

Společnost AUTOS, spol. s r.o., IČ 60730129, se sídlem Kunštát, Palackého 157 (dále jen „stavebník“), v zastoupení Václavem Žáčkem, bytem Boskovice, Mánesova 1, podala dne 25.7.2008 žádost o vydání územního rozhodnutí a stavebního povolení na stavbu:

**„Přestavba objektu Kunštát, Zahradní 339“**

- **objekt SO1 – Nástavba objektu – vznik bytové jednotky**  
na pozemku **parc. č. 558** kat.území Kunštát na Moravě
- **objekt SO2 - Přestavba objektu na sklad kol**  
na pozemku **parc. č. 559/3** kat.území Kunštát na Moravě

a zároveň o spojení územního a stavebního řízení.

Městský úřad Kunštát, stavební odbor, jako stavební úřad příslušný podle ustanovení § 13 odst. 1 písm. g) zákona č. 183/2006 Sb., o územním plánování a stavebním řádu (stavební zákon), usnesením ze dne 22.4.2009 rozhodl podle § 78 odst.1 stavebního zákona o spojení výše uvedeného územního a stavebního řízení. S jeho obsahem a odůvodněním se mohou účastníci řízení seznámit nahlédnutím do spisu.

Stavební úřad oznamuje v souladu s ustanovením § 87 odst.1 a § 112 odst.1 stavebního zákona zahájení spojeného územního a stavebního řízení a současně nařizuje k projednání předložené žádosti veřejné ústní jednání na den

**2.6.2009 (úterý) v 9,00 hodin**

**v kanceláři stavebního odboru**

Do podkladů pro rozhodnutí lze nahlédnout v kanceláři stavebního odboru ve lhůtě do dne uskutečnění ústního jednání, nejlépe v návštěvní dny Po a St 8-16,30 hod., a na místě samém při ústním jednání. V odůvodněných případech se lze, po předchozím telefonickém či jiném projednání, s podklady rozhodnutí seznámit a vyjádřit se k nim i v jiném termínu (do dne ústního jednání).

Účastníci řízení mohou podávat námítky, dotčené orgány závazná stanoviska a veřejnost připomínky k záměru nejpozději při ústním jednání, jinak k nim nebude přihlédnuto.

K závazným stanoviskům a námítkám k věci, o kterých bylo rozhodnuto při vydání územního nebo regulačního plánu, se nepřihlíží.

Účastník řízení ve svých námitkách uvede skutečnosti, které zakládají jeho postavení jako účastníka řízení, a důvody podání námitek. K námitkám, které nesplňují uvedené požadavky se nepřihlíží.

Osoba, která je účastníkem řízení podle § 85 odst. 2 písm. a), b) a d) stavebního zákona, může uplatňovat námitky proti projednávanému záměru v rozsahu, jakým je její právo přímo dotčeno. Osoba, která je účastníkem řízení podle § 85 odst. 2 písm. c) stavebního zákona, může v územním řízení uplatňovat námitky, pokud je projednávaným záměrem dotčen veřejný zájem, jehož ochranou se podle zvláštního právního předpisu zabývá.

Zúčastní-li se veřejného jednání více osob z řad veřejnosti a mohlo-li by to vést ke zmaření účelu veřejného jednání, vyzve je stavební úřad, aby zvolili společného zmocněnce.

Pověřený zaměstnanec stavebního úřadu je podle § 172 odst. 1 stavebního zákona oprávněn při plnění úkolů vstupovat na cizí pozemky, stavby a do staveb s vědomím jejich vlastníků při zjišťování stavu stavby a pozemku nebo opatřování důkazů a dalších podkladů pro vydání správního rozhodnutí nebo opatření.

Nechá-li se některý z účastníků zastupovat, předloží jeho zástupce písemnou plnou moc. Na výzvu oprávněné úřední osoby jsou účastníci řízení nebo jeho zástupci povinni předložit platný průkaz totožnosti.

**Žadatel zajistí, aby informace o jeho záměru a o tom, že podal žádost o vydání územního rozhodnutí, bylo bezodkladně poté, co bylo nařízeno veřejné ústní jednání, vyvěšena na vhodném veřejně přístupném místě u stavby nebo pozemku, na nich se má záměr uskutečnit, a to do doby veřejného ústního jednání. Součástí informace musí být grafické vyjádření záměru, popř. jiný podklad, z něhož bude možno usuzovat na architektonickou a urbanistickou podobu záměru, jeho vliv na jeho okolí. Pokud žadatel tuto povinnost nesplní, stavební úřad nařídí opakované veřejné ústní jednání.**

ing. Jan Španěl  
vedoucí stavebního odboru

 **MĚSTSKÝ ÚŘAD**  
stavební odbor  
679 72 Kunštát, okr Blansko

Toto oznámení musí být vyvěšeno po dobu 15 dnů na místě v obci obvyklém. Oznámení bude zveřejněno i v elektronické podobě způsobem umožňujícím dálkový přístup.

Vyvěšeno dne **22.4.2009**

Sejmuto dne .....

 **MĚSTSKÝ ÚŘAD**  
stavební odbor  
679 72 Kunštát, okr Blansko

Razítko a podpis orgánu, který potvrzuje vyvěšení a sejmnutí písemnosti.

Příloha : - situace stavby

Oznámení obdrží :

- účastníci územního řízení dle § 85 odst. 1 stavebního zákona (na doručence) :

AUTOS spol. s r.o. Kunštát, v zastoupení Václavem Žáčkem, Boskovice, Mánesova 1  
Město Kunštát

- účastníci územního řízení dle § 85 odst. 2 stavebního zákona – veřejná vyhláška

- účastníci stavebního řízení dle § 109 stavebního zákona (na doručence) :




AUTOS spol. s r.o. Kunštát, v zastoupení Václavem Žáčkem, Boskovice, Mánesova 1  
Město Kunštát

- dotčené orgány :

KHS JmK Blansko, Mlýnská 2

HZS JmK Blansko, Poříčí 22


MěÚ Boskovice, odbor TOŽP, Masarykovo nám. 1/2

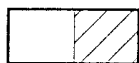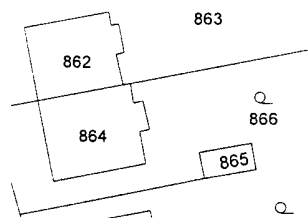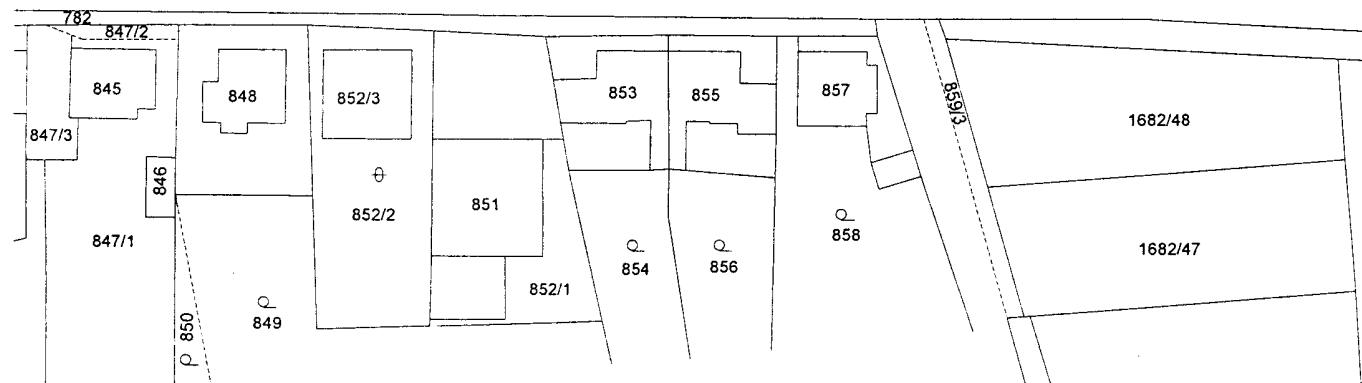



PŘESTAVBA OBJEKTU NA SKLAD PNEUMATIK



STÁVAJÍCÍ OBJEKTY A HRANICE PARCEL

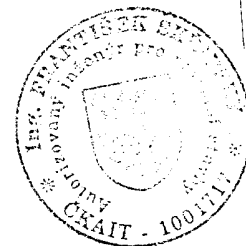

VYPRACOVAL: Ing. František Skřipský <i>FS</i>		<b>STAPRO</b> SOUKROMÁ PROJEKČNÍ KANCELÁŘ Ing. František Skřipský a spol. Kpt. Jaroše 37, 680 01 Boskovice tel./fax: 516/454077 IČO: 15580679	
KRESLIL: Ing. Petr Skřipský			
INVESTOR: AUTOS Kunštát, Palackého 157, 679 72 Kunštát			
<b>PŘESTAVBA OBJEKTU NA SKLAD KOL</b> <b>NA p.č. 559, k. ú. Kunštát</b>		Č.Z.: 11/2008	DSP
		DAT.: 1/2009	FOR.: 1 A4
SITUACE STAVBY		<b>1:1000</b>	<b>2</b>

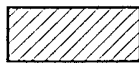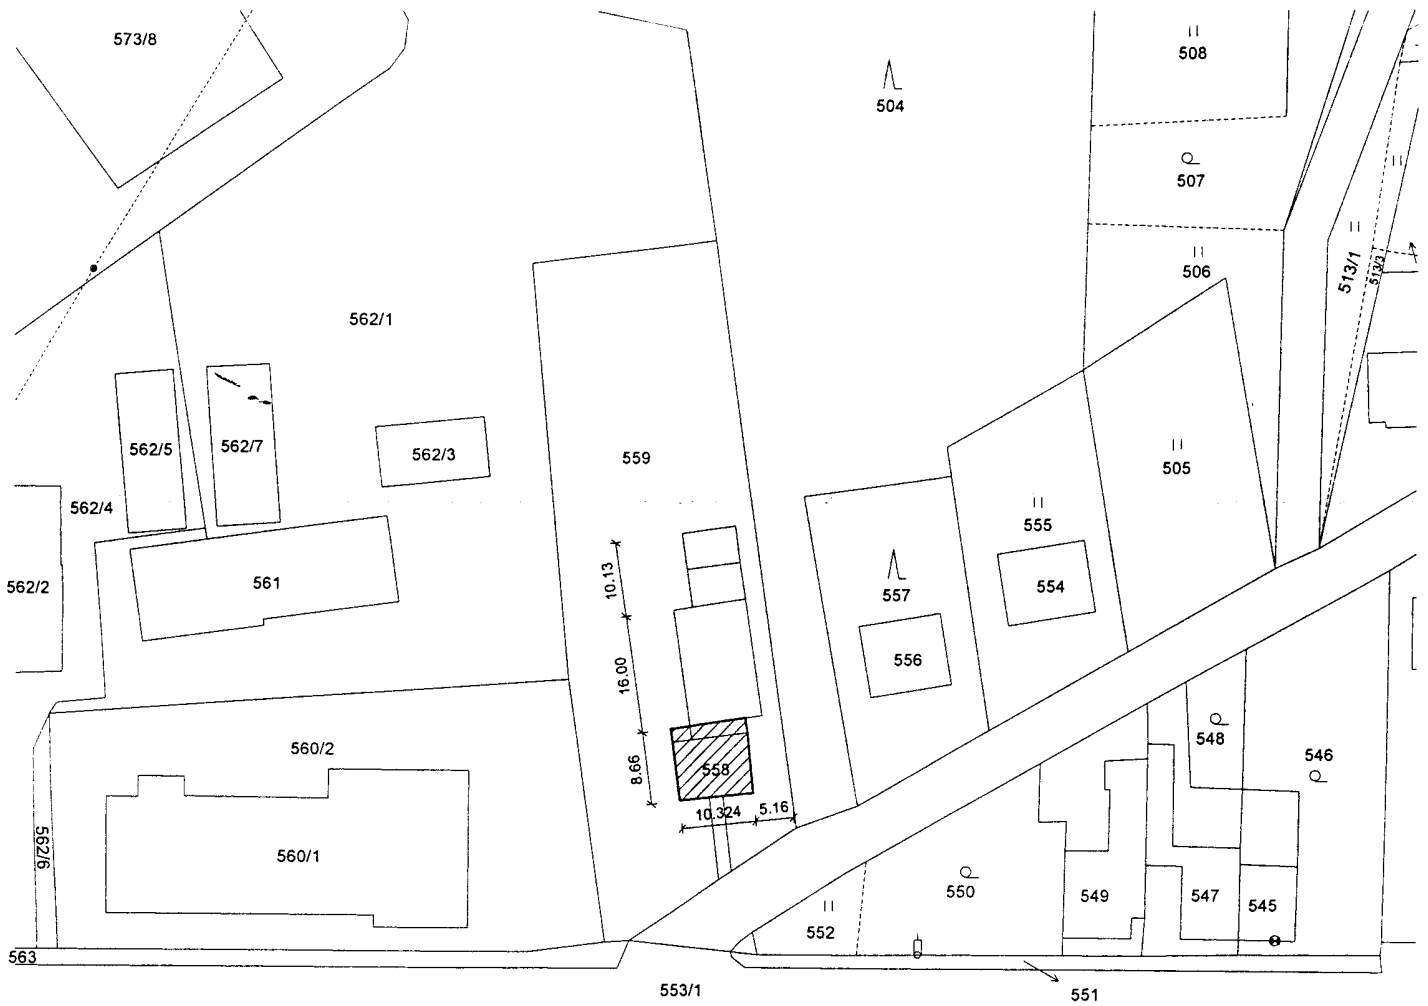

PŘESTAVBA OBJEKTU NA SKLAD PNEUMATIK



STÁVAJÍCÍ OBJEKTY A HRANICE PARCEL



VYPRACOVAL: Ing. František Skřípský		<b>STAPRO</b> SOUKROMÁ PROJEKČNÍ KANCELÁŘ Ing. František Skřípský a spol. Kpt. Jaroše 37, 680 01 Boskovice tel./fax: 516/454077 IČO: 15580679	
KRESLIL: Ing. Petr Skřípský			
INVESTOR: AUTOS Kunštát, Palackého 157, 679 72 Kunštát			
PŘESTAVBA OBJEKTU - NÁSTAVBA BYTU		Č.Z.: 11/2008	DSP
NA p.č. 558, k. ú. Kunštát		DAT.: 1/2009	FOR.: 1 A4
SITUACE STAVBY		1:1000	2