


ÚSEK 3

LEGENDA

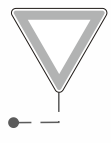

- TRVALÉ SVISLÉ
DOPRAVNÍ ZNAČENÍ




- PŘECHODNÉ SVISLÉ
DOPRAVNÍ ZNAČENÍ
STANOVÍ KÚ JMK



- PŘECHODNÉ SVISLÉ
DOPRAVNÍ ZNAČENÍ
STANOVÍ MÚ BOSKOVICE
OSAŽENO 7 DNÍ PŘED REALIZACÍ

- PRACOVNÍ ÚSEK
V DÉLCE CCA 30 m

POZNÁMKY
PŘECHODNÉ DOPRAVNÍ ZNAČENÍ BUDE OSAŽENO DLE
TP 65, 66 A 133.

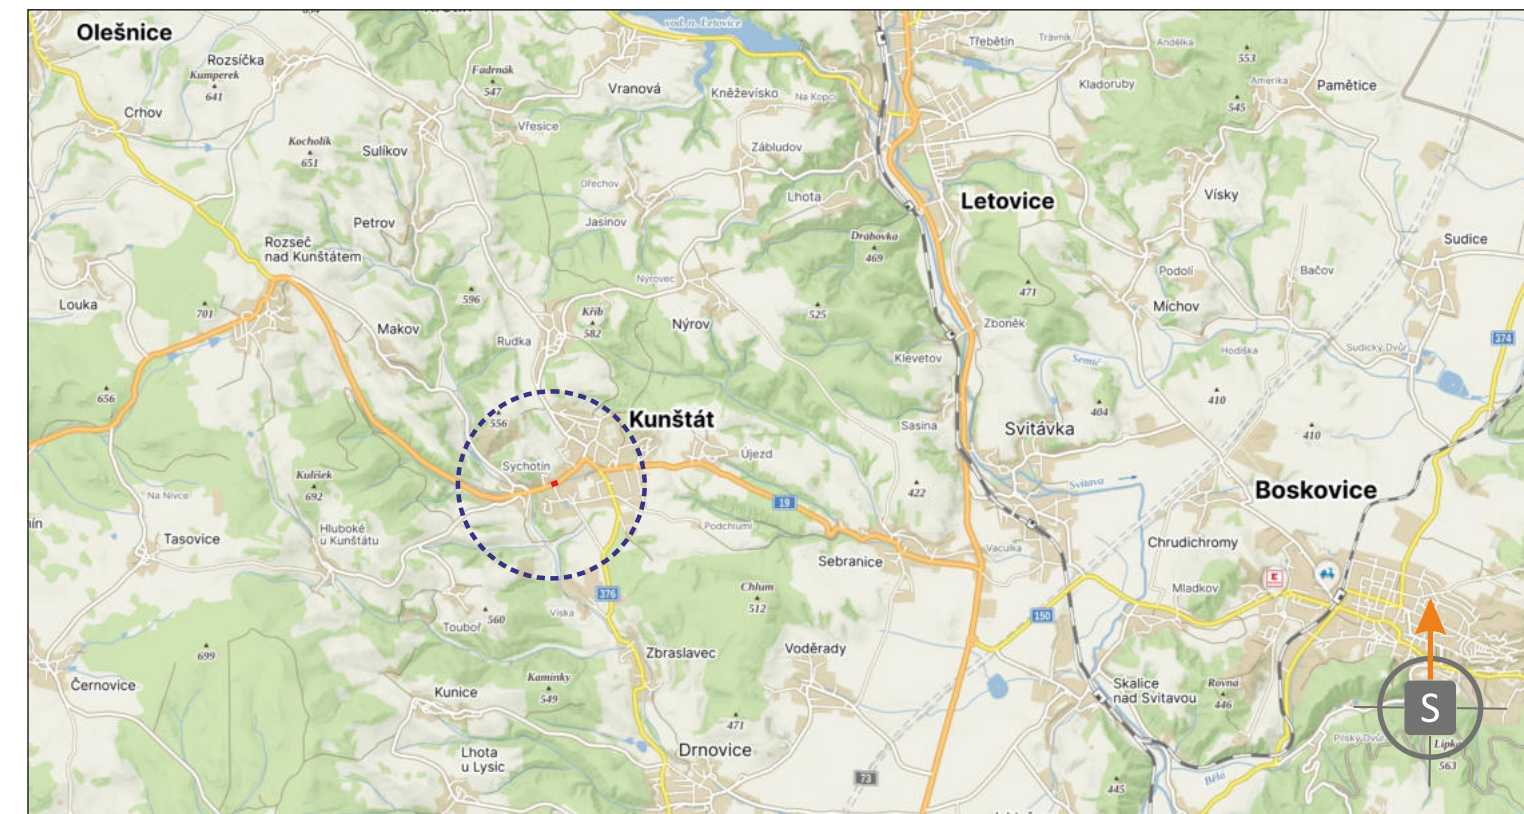

POTVRZENÍ PLATNOSTI DOKUMENTACE:

POLICIE ČESKÉ REPUBLIKY - DOPRAVNÍ INSPEKTORÁT BLANSKO:



- Svislé dopravní značení
- Vodorovné dopravní značení
- Provizorní dopravní značení
- Projektování dopravního značení



DOKA, s.r.o.
Na návsi 11/5, Holásky, 620 00 Brno
IČ: 63471752, DIČ: CZ63471752
e-mail: info@dokadz.cz
www.dokadz.cz mob.: 6

mob.: 603 881 905

ZODPOVĚDNÝ PROJEKTANT	Bc. Jakub LACH		 DOKA, s.r.o. Na návsi 11/5, Holásky, 620 00 Brno IČ: 63471752, DIČ: CZ63471752 e-mail: info@dokadz.cz www.dokadz.cz mob.: 603 881 90	
VYPRACOVAL	Bc. Michaela RUDOLECKÁ			
KRESLIL	Bc. Michaela RUDOLECKÁ			
KONTROLOVAL	Bc. Matěj ČERVEŇÁK			
KRAJ: JIHMORAVSKÝ	OKRES: BLANSKO	KÚ: KUNŠTÁT NA MORAVĚ	DATUM	9/2025
STAVBA: Opavy AHV vozovek na území JmK - I/19 Kunštát - za terminálem a Kunštát náměstí, úsek 3			FORMÁT	3 x A4
			MĚŘÍTKO	-----
			ÚČEL	RDS
			ARCHIVNÍ ČÍS.	2025221
NÁZEV VÝKRESU: SITUACE PŘECHODNÉHO DOPRAVNÍHO ZNAČENÍ			ČÍS. SOUPRAVY	ČÍS. PŘÍLOHY III