


KANALALIZACE KUNŠTÁT – SYCHOTÍN

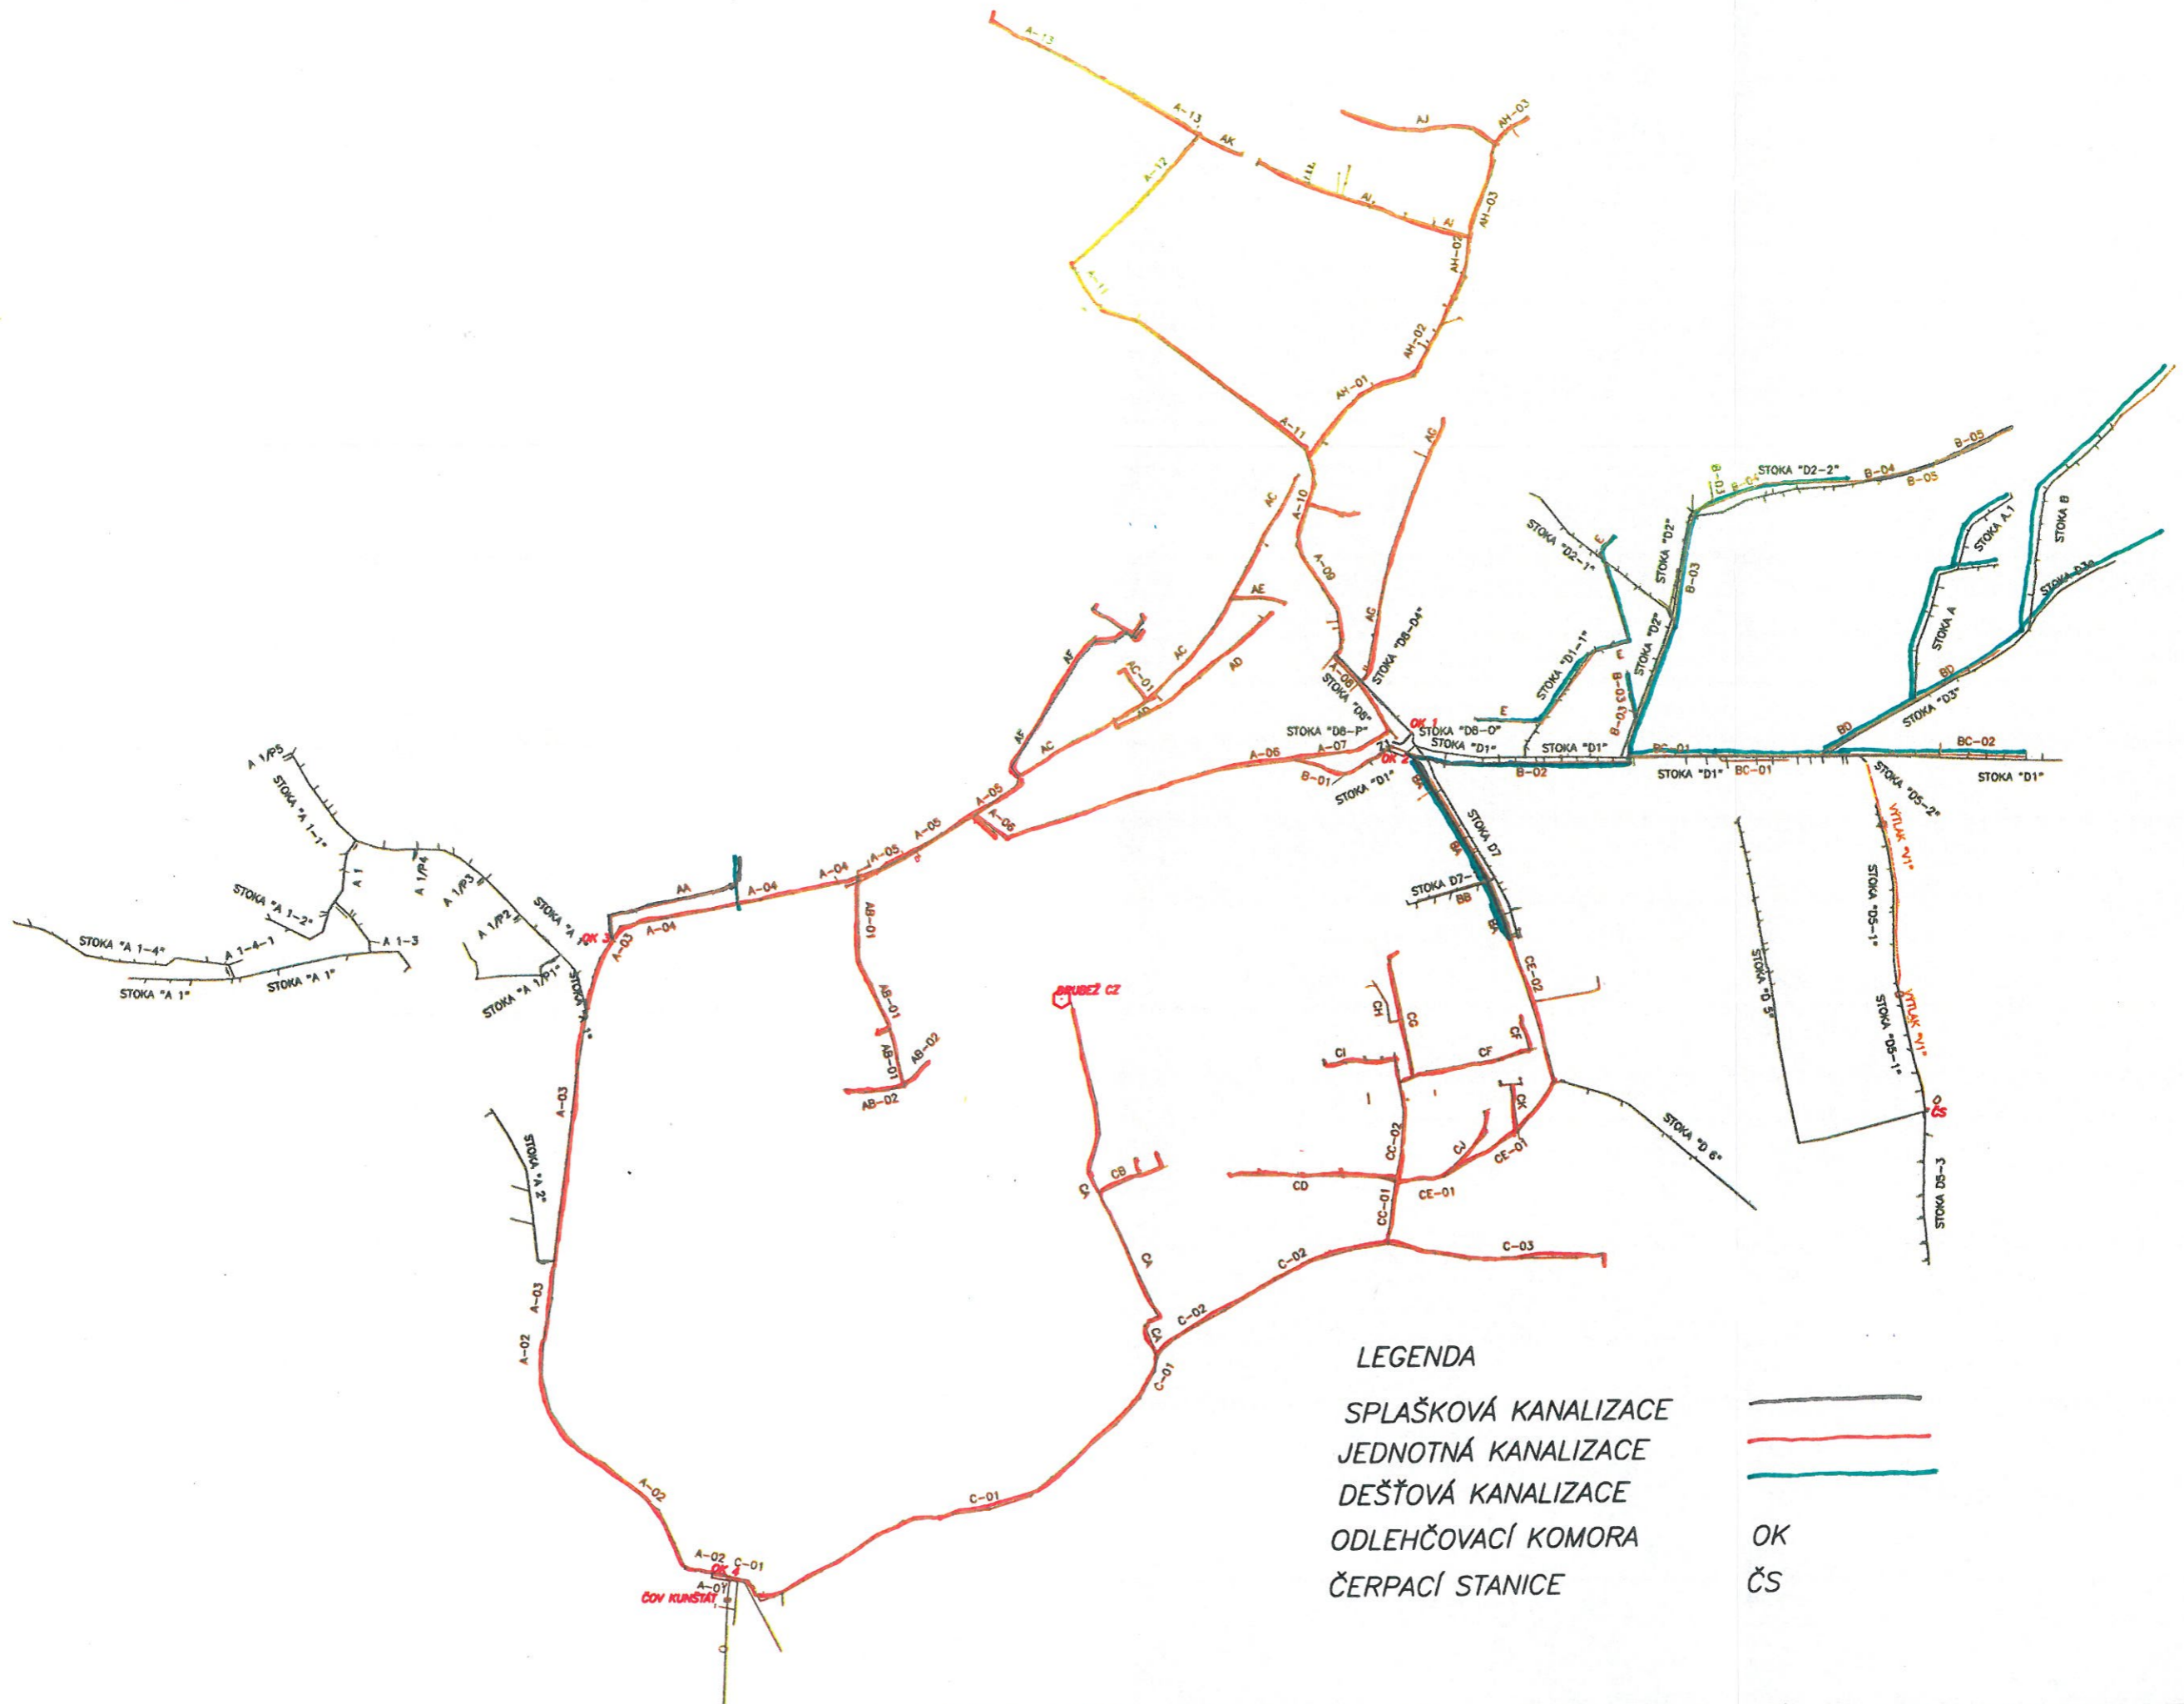

LEGENDA
 SPLAŠKOVÁ KANALIZACE
 JEDNOTNÁ KANALIZACE
 DEŠŤOVÁ KANALIZACE
 ODLEHČOVACÍ KOMORA
 ČERPAČÍ STANICE

