


SITUACE DOPRAVNÍHO ZNAČENÍ
M 1:200

LEGENDA:

- STÁVAJÍCÍ ZNAČKA SE ZACHOVÁ
- STÁVAJÍCÍ ZNAČKA SE ZRUŠÍ
- STÁVAJÍCÍ ZNAČKA SE PŘESUNE
- NOVÁ ZNAČKA
- VDZ STÁVAJÍCÍ
- VDZ NOVÉ

(Značky: Zruší se, Přeloží se, Nová)

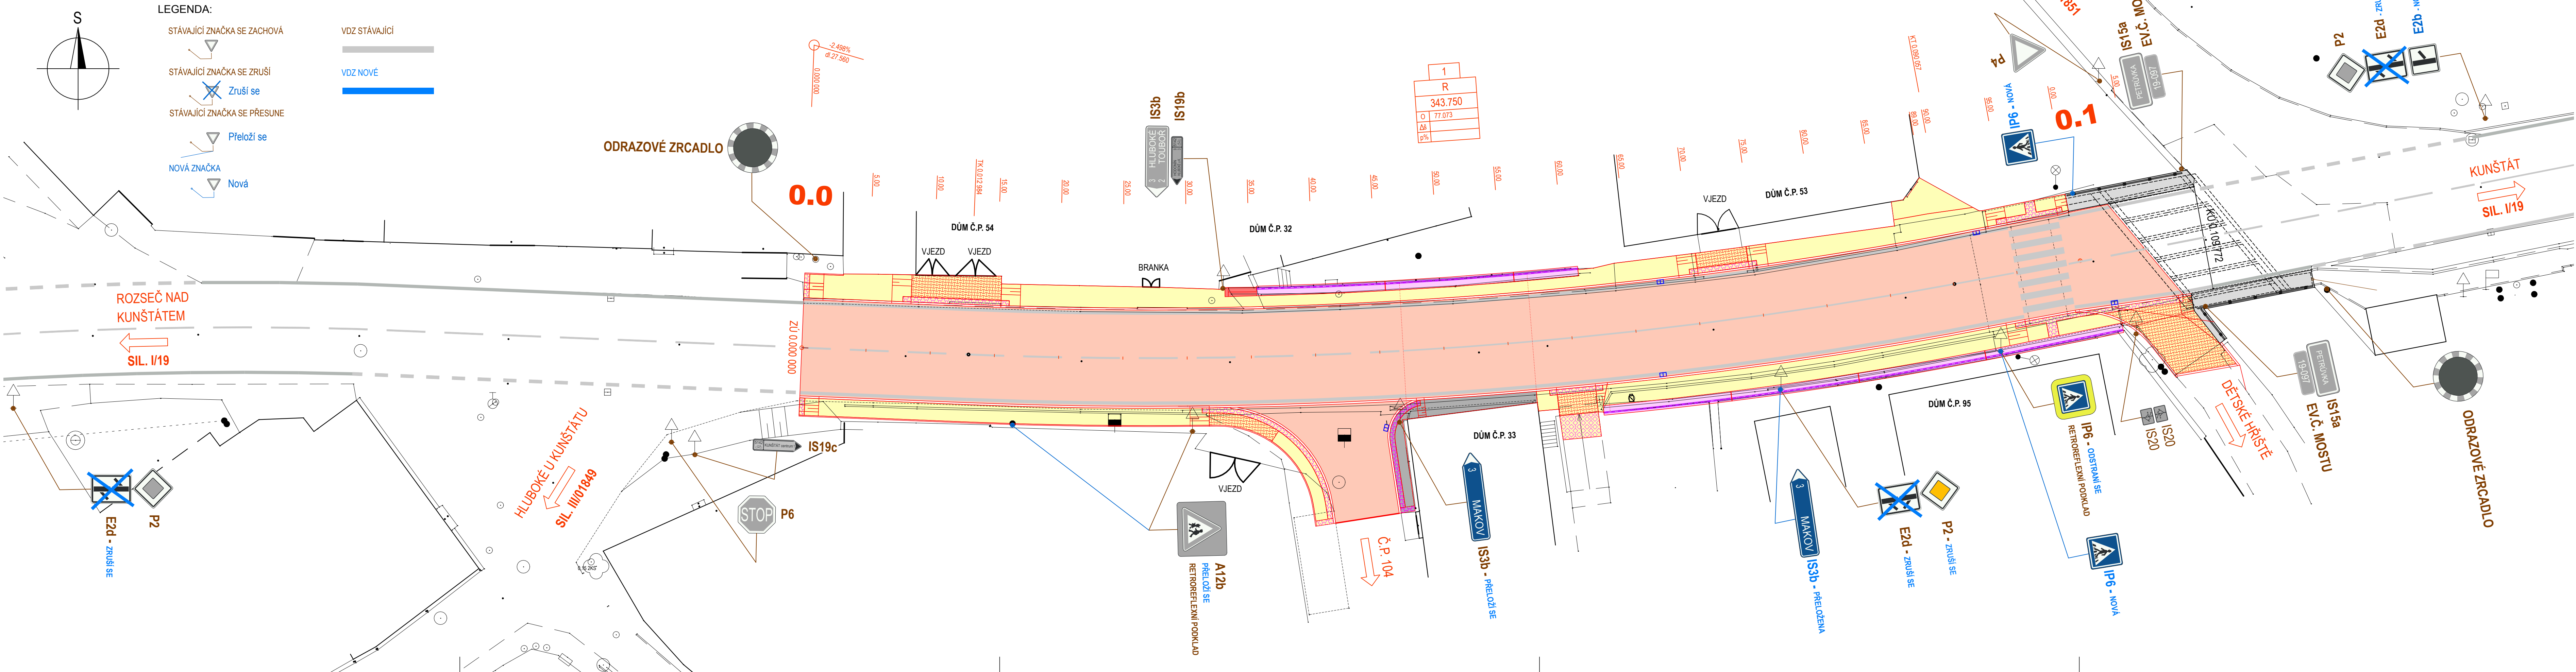

D DSP/PDPS

Souřadnicový systém S-JTSK
Výškový systém Bpv

INVESTOR
ŘEDITELSTVÍ SILNIC A DÁLNIC ČR
Na Pankráci 546/56, 145 05 Praha 4
ZÁVOD BRNO
Šumavská 33, 602 00 Brno

GENERÁLNÍ PROJEKTANT
Linio Plan, s.r.o.
Sochorova 23, 616 00 Brno

HLAVNÍ INŽENÝR PROJEKTU	ING. MARTIN VACEK	<i>Vacek</i>	ČÍSLO ZAKÁZKY	L-20-012-002
			ATELIER	M

ZODPOVĚDNÝ PROJEKTANT	ING. FRANTIŠEK KOKORSKÝ	<i>Kokorský</i>	PROJEKTANT SO	Linio Plan, s.r.o. Sochorova 23, 616 00 Brno
VYPRACOVAL	ING. MILAN JANIČEK	<i>Janiček</i>	DÁTUM	12/2020
KONTROLOVAL	ING. MARTIN VACEK	<i>Vacek</i>	FORMÁT	A4
KRAJ	JIHOMORAVSKÝ	MÚ/ÓÚ	MĚŘÍTKO	1:200
OKRES	BLANSKO	KUNŠTÁT	STUPEŇ	DSP/PDPS
AKCE	I/19 KUNŠTÁT, PRŮTAH		ČÍSLO ZAKÁZKY	L-20-012-002
ČÁST	D1.1 - OBJEKTY POZEMNÍCH KOMUNIKACÍ		ČÍS. SOUPRAVY	ČÍS. PŘÍLOHY
PŘÍLOHA	DOPRAVNÍ ZNAČENÍ			